


0 250 500 m

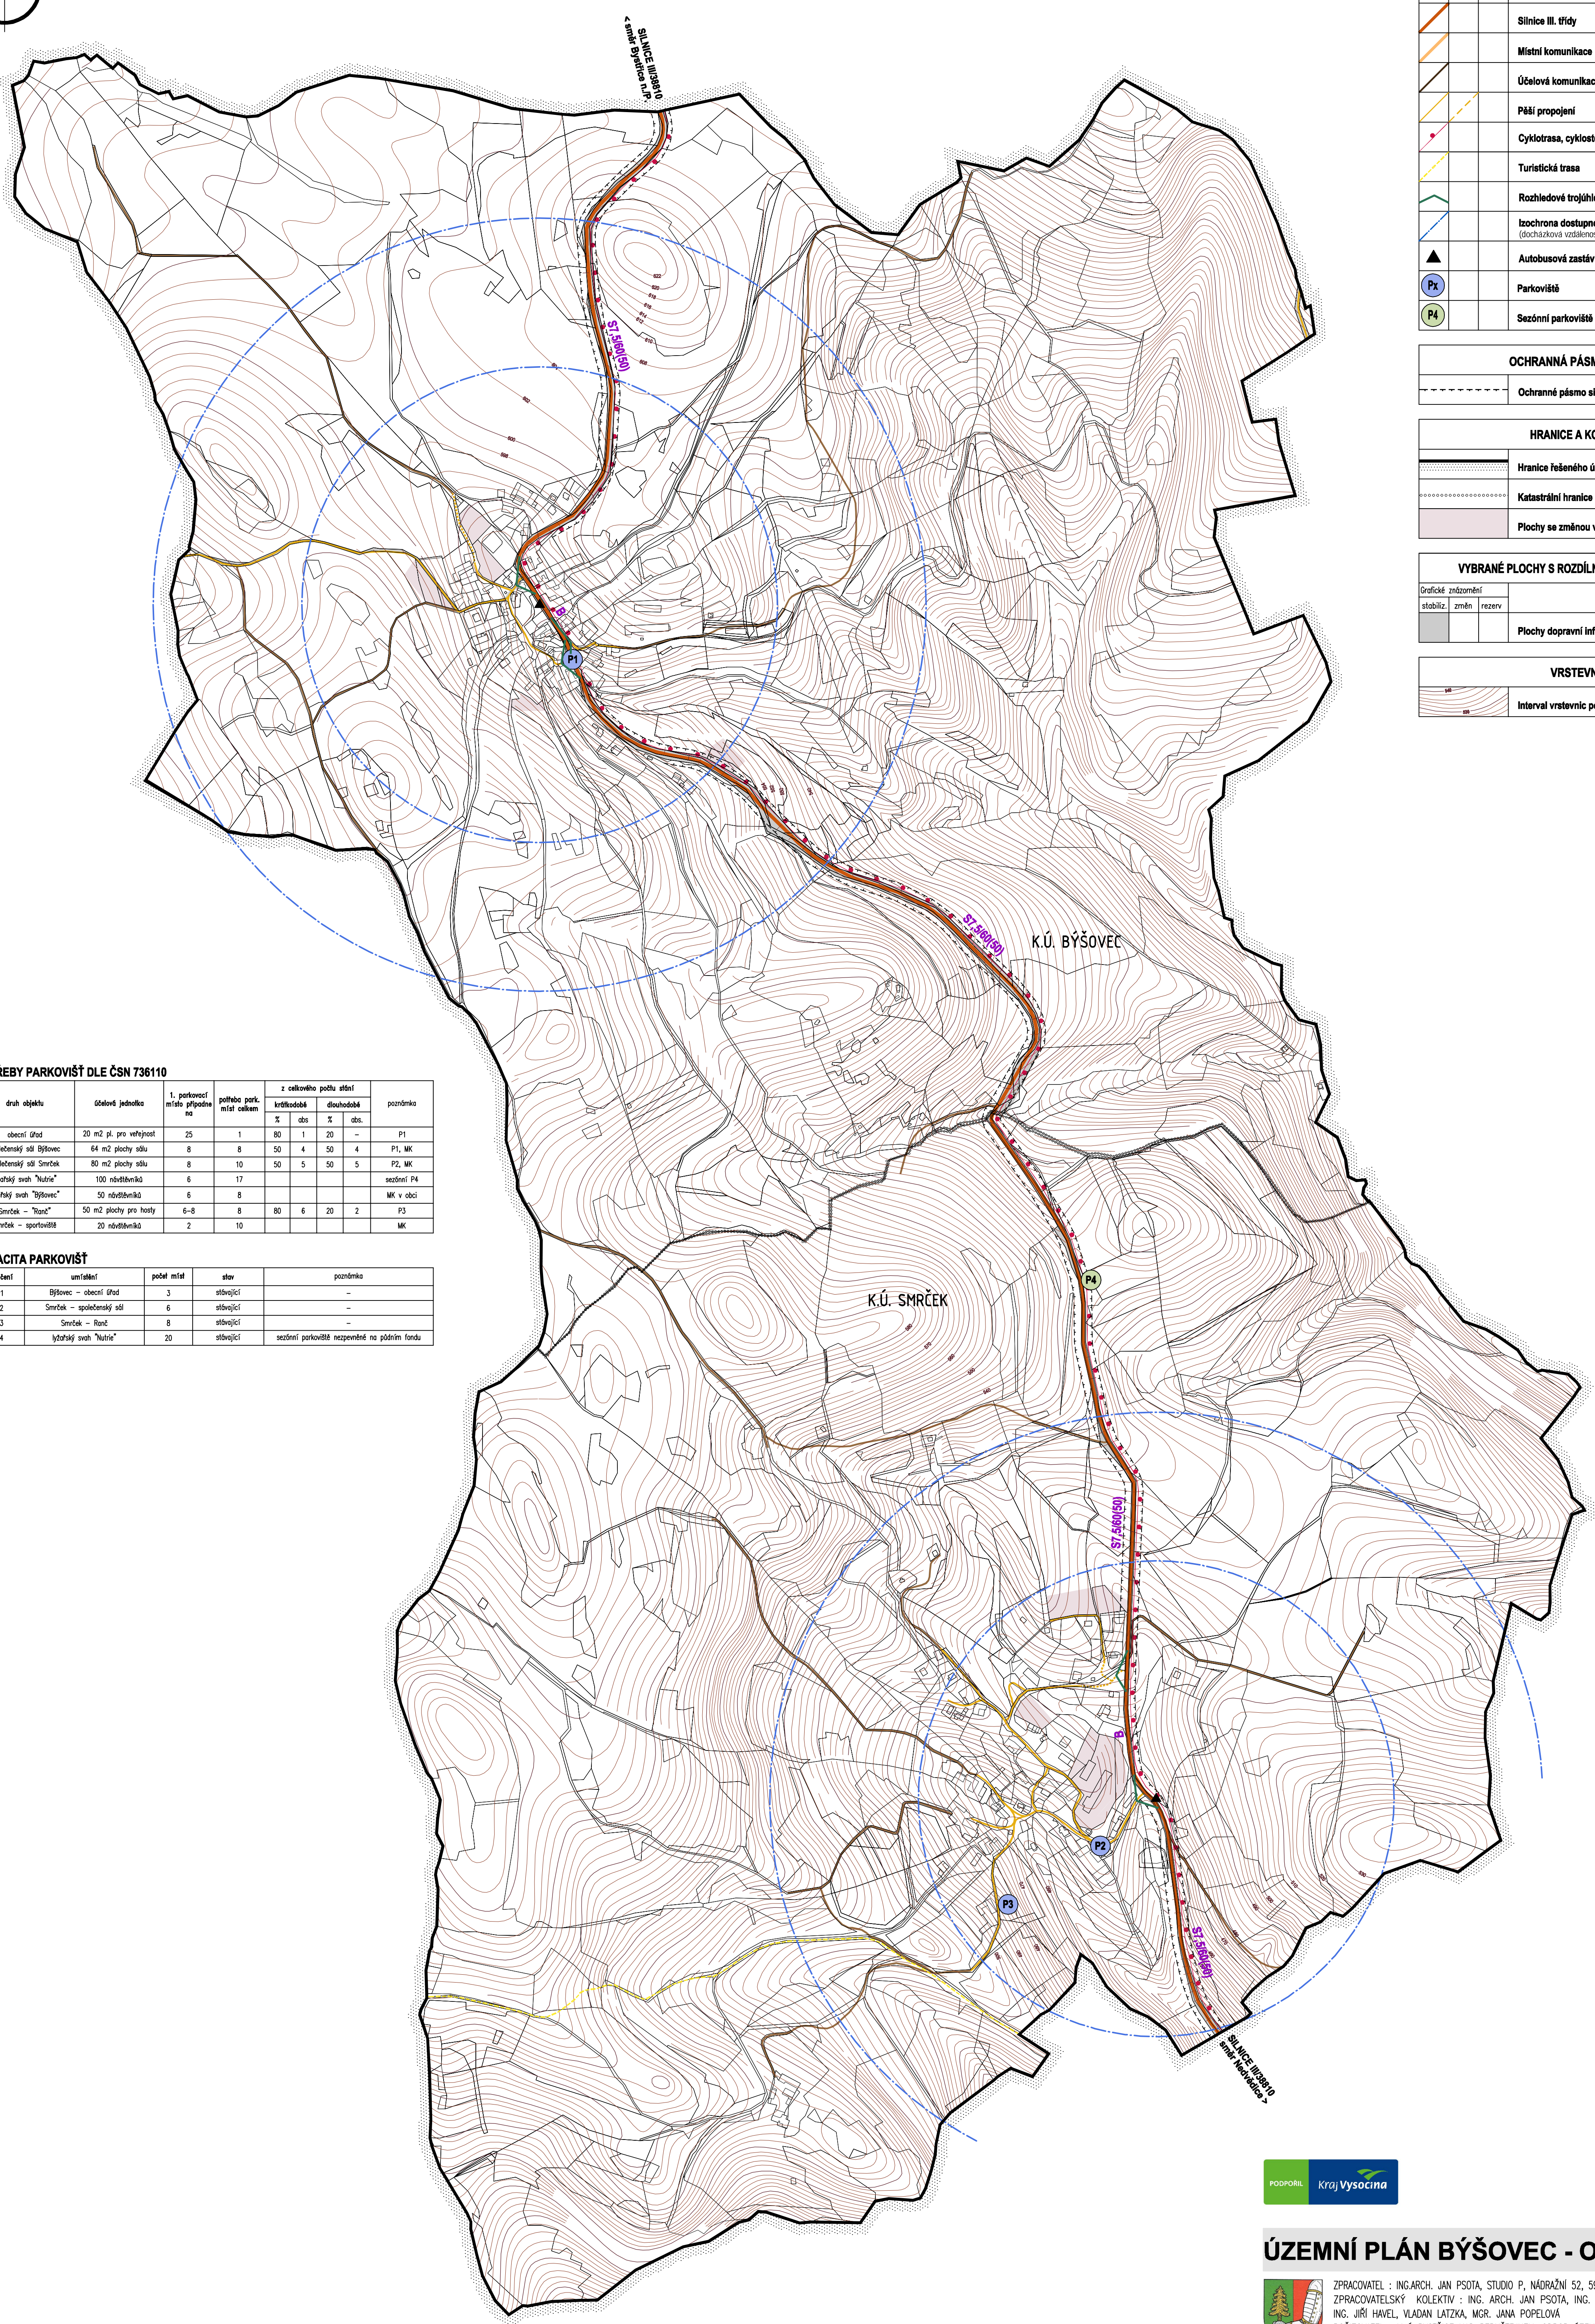

DOPRAVNÍ ZAŘÍZENÍ			
Grafické znázornění	stabiliz.	změn	rezerv
			Silnice III. třídy
			Místní komunikace
			Účelová komunikace
			P&B propojení
			Cyklotrasa, cyklostezka
			Turistická trasa
			Rozhledové trojúhelníky
			Izochrona dostupnosti autobusové zastávky (dohrážková vzdálenost 5 a 8 min.)
			Autobusová zastávka
			Parkoviště
			Sezónní parkoviště na půdním fondu (pro lyžařský svah)

OCHRANNÁ PÁSMA A KORIDORY	
	Ochranné pásmo silnice III. třídy

HRANICE A KORIDORY	
	Hranice řešeného území
	Katastrální hranice
	Plochy se změnou v území

VYBRANÉ PLOCHY S ROZDLÍLNÝM ZPŮSOBEM VYUŽITÍ			
Grafické znázornění	stabiliz.	změn	rezerv
			Plochy dopravní infrastruktury - silniční (DS)

VRSTEVNICE	
	Interval vrstevnic po 2 m

POTŘEBY PARKOVIŠŤ DLE ČSN 736110

druh objektu	účelové jednotka	1. parkovací místa připadne na	počet park. míst celkem	z celkového počtu stání		poznámka		
				krátkodobé % obs.	dlouhodobé % obs.			
obecní úřad	20 m2 pl. pro veřejnost	25	1	80	1	20	P1	
společenský sál Byšovec	64 m2 plochy sálu	8	8	50	4	50	4	P1, MK
společenský sál Smrček	80 m2 plochy sálu	8	10	50	5	50	5	P2, MK
lyžařský svah "Nultra"	100 návěšeniů	6	17					sezónní P4
lyžařský svah "Byšovec"	50 návěšeniů	6	8					MK v obci
Smrček - "Raná"	50 m2 plochy pro hosty	6-8	8	80	6	20	2	P3
Smrček - sportoviště	20 návěšeniů	2	10					MK

KAPACITA PARKOVIŠŤ

označení	umístění	počet míst	stav	poznámka
P1	Byšovec - obecní úřad	3	stávající	--
P2	Smrček - společenský sál	6	stávající	--
P3	Smrček - "Raná"	8	stávající	--
P4	lyžařský svah "Nultra"	20	stávající	sezónní parkoviště nezapomené na půdním fondu



ÚZEMNÍ PLÁN BYŠOVEC - ODŮVODNĚNÍ

ZPRACOVATEL : ING.ARCH. JAN PSOTA, STUDIO P, NÁDRAŽNÍ 52, 59101 ŽDÁR NAD SÁZ. IČ: 10116435
 ZPRACOVATELSKÝ KOLEKTIV : ING. ARCH. JAN PSOTA, ING. MARIE PSOTOVÁ, PAVEL ONDŘÁČEK,
 ING. JIŘÍ HAVEL, VLADAN LATZKA, MGR. JANA POPELOVÁ
 POŘIZOVATEL : MĚO BYŠTŘICE NAD PERNŠTEJNEM, ODBOR ÚZEMNÍHO PLÁNOVÁNÍ A STAVEBNÍHO ŘÁDU
 ZAKÁZKOVÉ ČÍSLO : A/W/11 MĚŘÍTKO : 1: 5000 DATUM : PROSINEC 2012